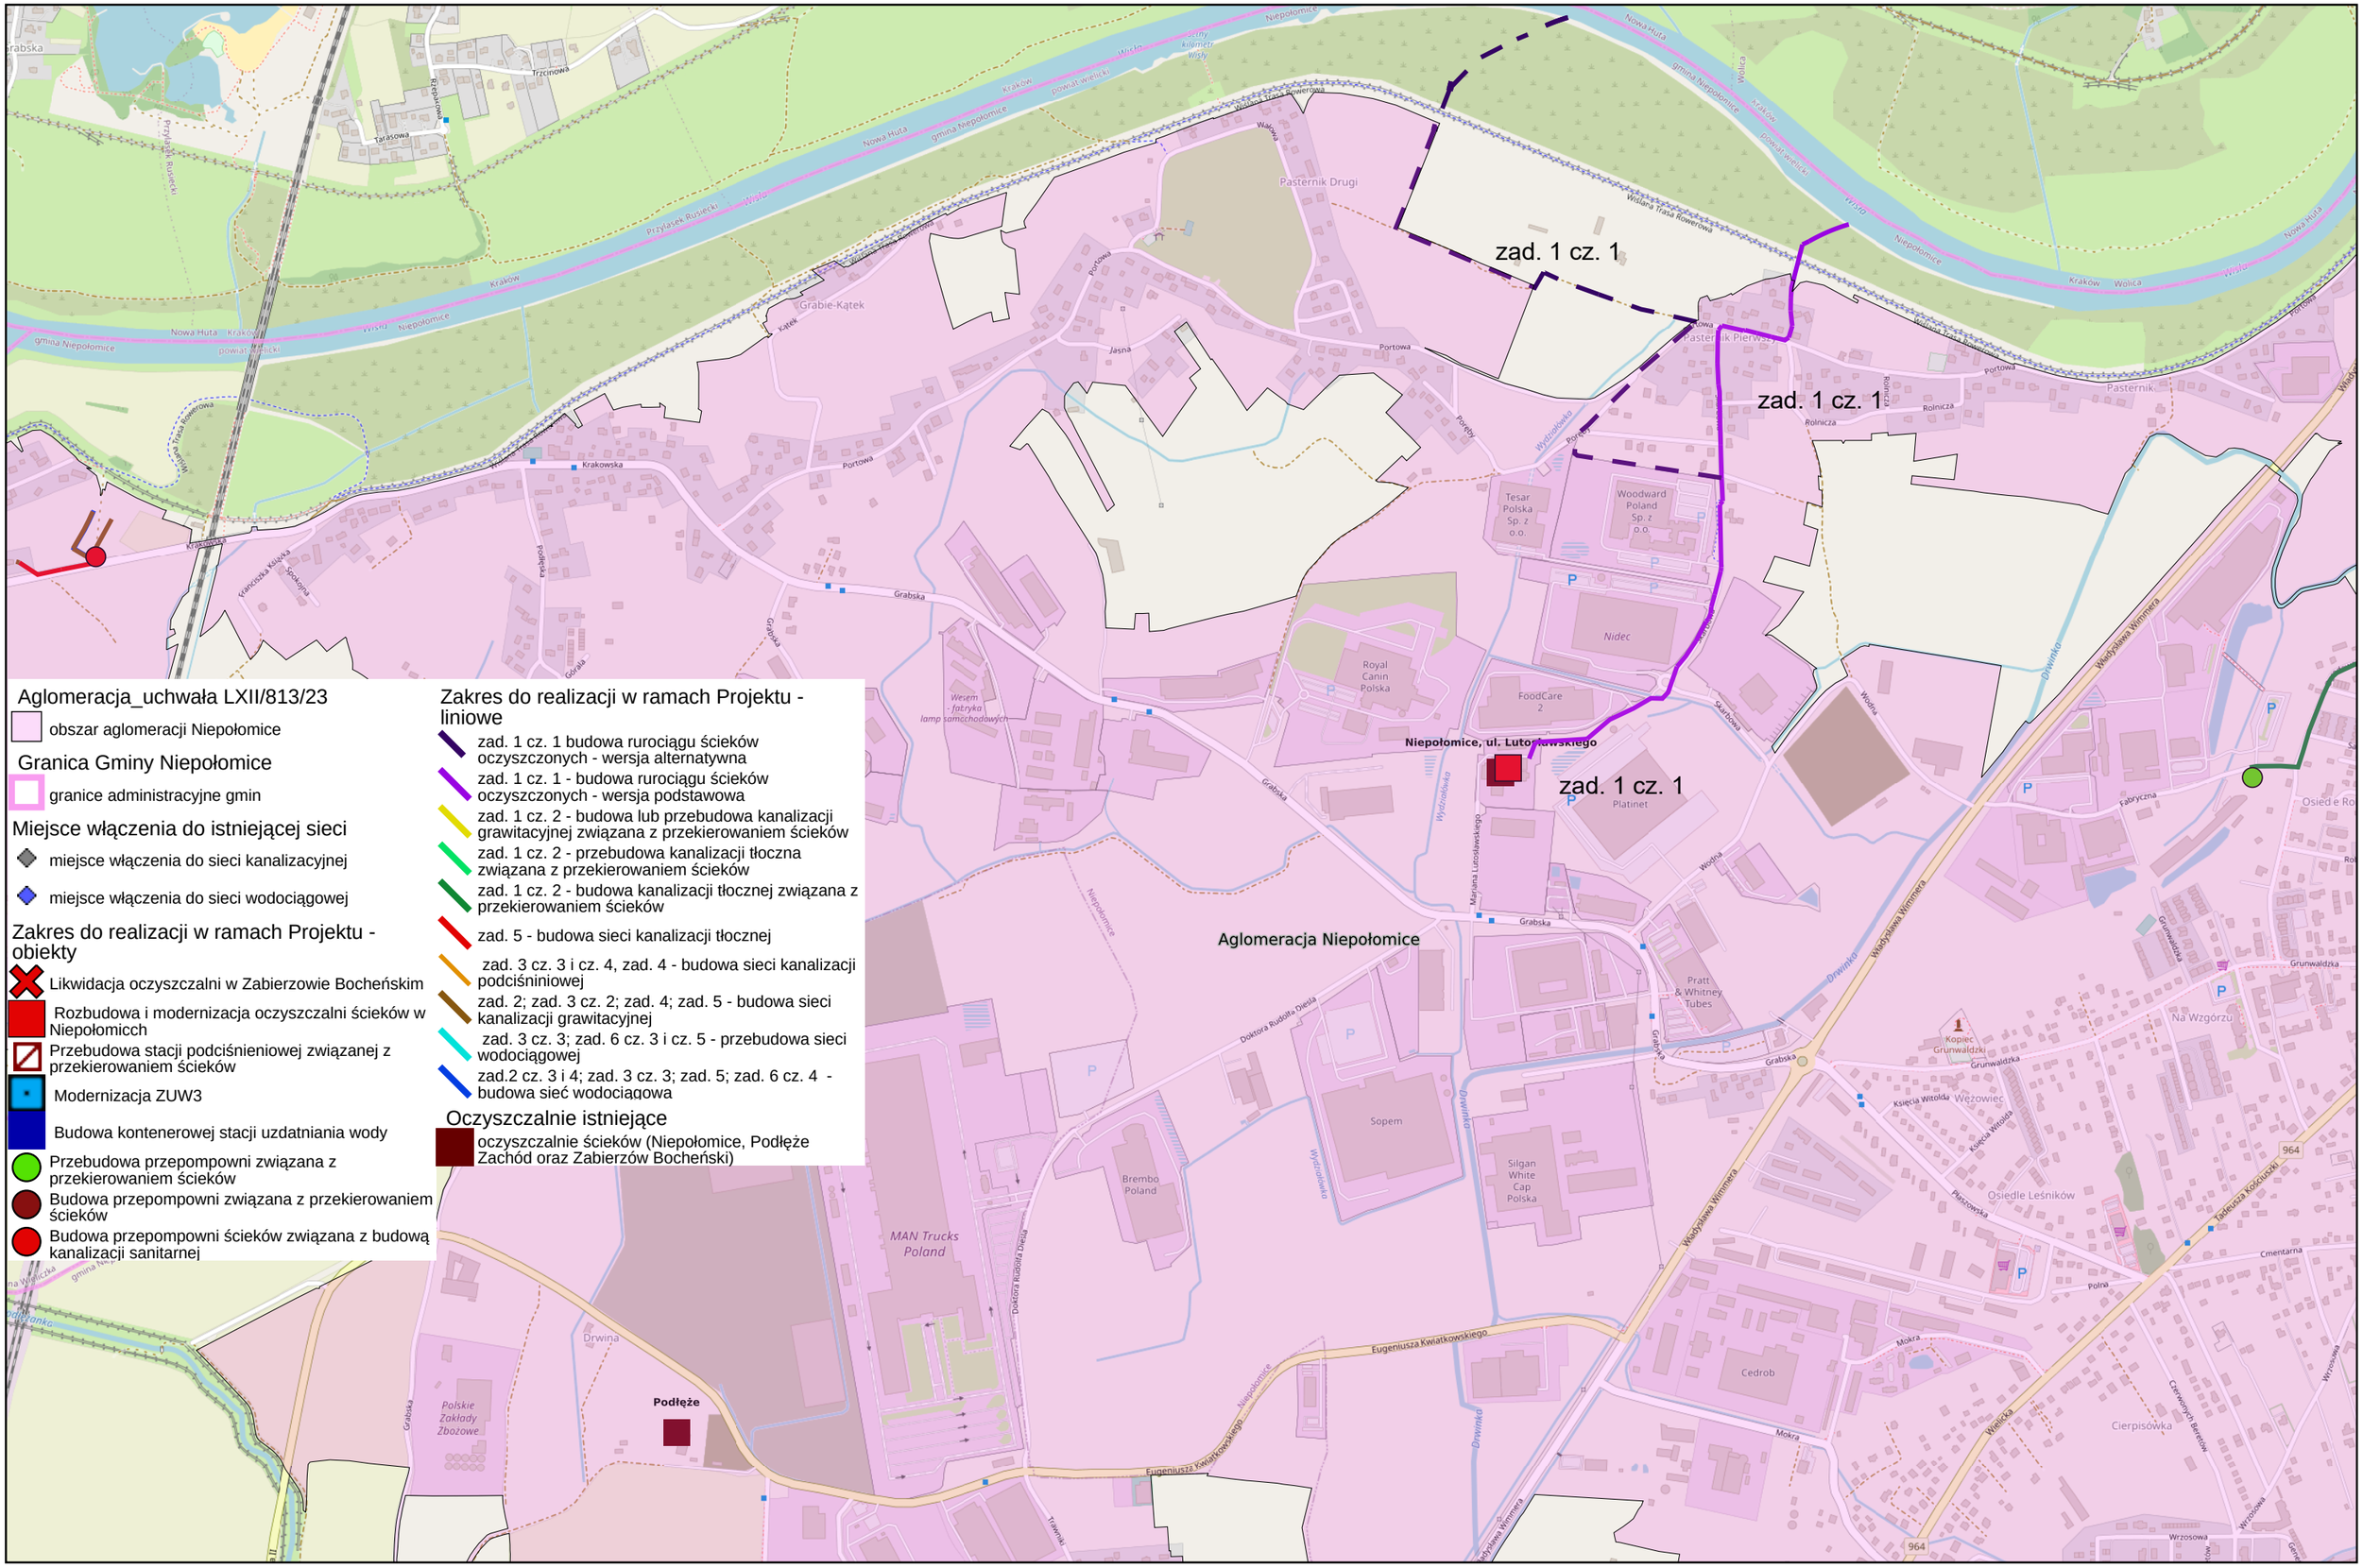
zad. 1 cz. 1
zad. 1 cz. 1
zad. 1 cz. 1
Niepołomice, ul. Lutosławskiego
Aglomeracja Niepołomice
Podłęże
Aglomeracja_uchwała LXII/813/23
obszar aglomeracji Niepołomice
Granica Gminy Niepołomice
granice administracyjne gmin
Miejsce włączenia do istniejącej sieci
miejsce włączenia do sieci kanalizacyjnej
miejsce włączenia do sieci wodociągowej
Zakres do realizacji w ramach Projektu - obiekty
Likwidacja oczyszczalni w Zabierzowie Bocheńskim
Rozbudowa i modernizacja oczyszczalni ścieków w Niepołomicch
Przebudowa stacji podciśnieniowej związanej z przekierowaniem ścieków
Modernizacja ZUW3
Budowa kontenerowej stacji uzdatniania wody
Przebudowa przepompowni związana z przekierowaniem ścieków
Budowa przepompowni związana z przekierowaniem ścieków
Budowa przepompowni ścieków związana z budową kanalizacji sanitarnej
Zakres do realizacji w ramach Projektu - liniowe
zad. 1 cz. 1 budowa rurociągu ścieków oczyszczonych - wersja alternatywna
zad. 1 cz. 1 - budowa rurociągu ścieków oczyszczonych - wersja podstawowa
zad. 1 cz. 2 - budowa lub przebudowa kanalizacji grawitacyjnej związana z przekierowaniem ścieków
zad. 1 cz. 2 - przebudowa kanalizacji tłoczna związana z przekierowaniem ścieków
zad. 1 cz. 2 - budowa kanalizacji tłocznej związana z przekierowaniem ścieków
zad. 5 - budowa sieci kanalizacji tłocznej
zad. 3 cz. 3 i cz. 4, zad. 4 - budowa sieci kanalizacji podciśnieniowej
zad. 2; zad. 3 cz. 2; zad. 4; zad. 5 - budowa sieci kanalizacji grawitacyjnej
zad. 3 cz. 3; zad. 6 cz. 3 i cz. 5 - przebudowa sieci wodociągowej
zad.2 cz. 3 i 4; zad. 3 cz. 3; zad. 5; zad. 6 cz. 4 - budowa sieć wodociągowa
Oczyszczalnie istniejące
oczyszczalnie ścieków (Niepołomice, Podłęże Zachód oraz Zabierzów Bocheński)

1:10000